

UCHWAŁA NR XXIII/176/13
RADY POWIATU W BIELSKU PODLASKIM
z dnia 15 kwietnia 2013 r.

w sprawie wyrażenia zgody na zawarcie umowy najmu części nieruchomości, będącej własnością Powiatu Bielskiego, pozostającej w posiadaniu Samodzielnego Publicznego Zakładu Opieki Zdrowotnej w Bielsku Podlaskim, na okres powyżej 3 lat i wyrażenia zgody na odstąpienie od obowiązku przetargowego trybu zawarcia umowy najmu.

Na podstawie art. 12 pkt 11 ustawy z dnia 5 czerwca 1998 r. o samorządzie powiatowym (Dz. U. z 2001 r. Nr 142, poz. 1592; Dz. U. z 2002 r. Nr 23, poz. 220, Nr 62, poz. 558, Nr 113, poz. 984, Nr 153, poz. 1271, Nr 200, poz. 1688, Nr 214, poz. 1806; Dz. U. z 2003 r. Nr 162, poz. 1568; Dz. U. z 2004 r. Nr 102, poz. 1055, Dz. U. z 2007 r. Nr 173, poz. 1218; Dz. U. z 2008 r. Nr 180, poz. 1111, Nr 223, poz. 1458; Dz. U. z 2009 r. Nr 92, poz. 753, Nr 157, poz. 1241; Dz. U. z 2010 r. Nr 28, poz. 142 i 146, Nr 40, poz. 230, Nr 106, poz. 675; Dz. U. z 2011 r. Nr 21, poz. 113, Nr 149, poz. 887, Nr 217, poz. 1281) oraz art. 37 ust. 4 ustawy z dnia 21 sierpnia 1997 r. o gospodarce nieruchomościami (tekst jednolity z 2010 r. Nr 102, poz. 651, Nr 106, poz. 675, Nr 143, poz. 963, Nr 155 poz. 1043, Nr 197, poz. 1307, Nr 200, poz. 1323; Dz. U. z 2011 r. Nr 64, poz. 341, Nr 106, poz. 622, Nr 115, poz. 673, Nr 129, poz. 732, Nr 130, poz. 762, Nr 135, poz. 789, Nr 163, poz. 981, Nr 187, poz. 1110, Nr 224, poz. 1337; Dz. U. z 2012 r. poz. 908, poz. 951, poz. 1256, poz. 1429, poz. 1529) - Rada Powiatu w Bielsku Podlaskim uchwala, co następuje:

§ 1. Wyraża się zgodę na zawarcie umowy najmu części nieruchomości o powierzchni 130 m² w budynku garażu, będącej własnością Powiatu Bielskiego, pozostającej w posiadaniu Samodzielnego Publicznego Zakładu Opieki Zdrowotnej w Bielsku Podlaskim, pomiędzy Samodzielnym Publicznym Zakładem Opieki Zdrowotnej w Bielsku Podlaskim ul. Kleszczelowska 1, 17-100 Bielsk Podlaski, a RODE-MED Spółką Komandytową, 16-001 Kleosin, Ignatki nr 40/1, NIP: 9662084791, REGON: 200686741, z przeznaczeniem na budowę Pracowni Diagnostyki Obrazowej MRI (rezonans magnetyczny), na okres 10 lat, oznaczonej na rzucie stanowiącym załącznik do niniejszej uchwały.

§ 2. Wyraża się zgodę na odstąpienie od obowiązku przetargowego trybu zawarcia umowy najmu, o której mowa w § 1 uchwały.

§ 3. Wykonanie uchwały powierza się Zarządowi Powiatu.


§ 4. Uchwała wchodzi w życie z dniem podjęcia.

PRZEWODNICZĄCY RADY
Adam Miron Łęczycki



Budynok garaży SP202 Bielsk Podl.

Załącznik do Uchwały Nr XXIII/176/13
Rady Powiatu w Bielsku Podlaskim
z dnia 15 kwietnia 2013 r.

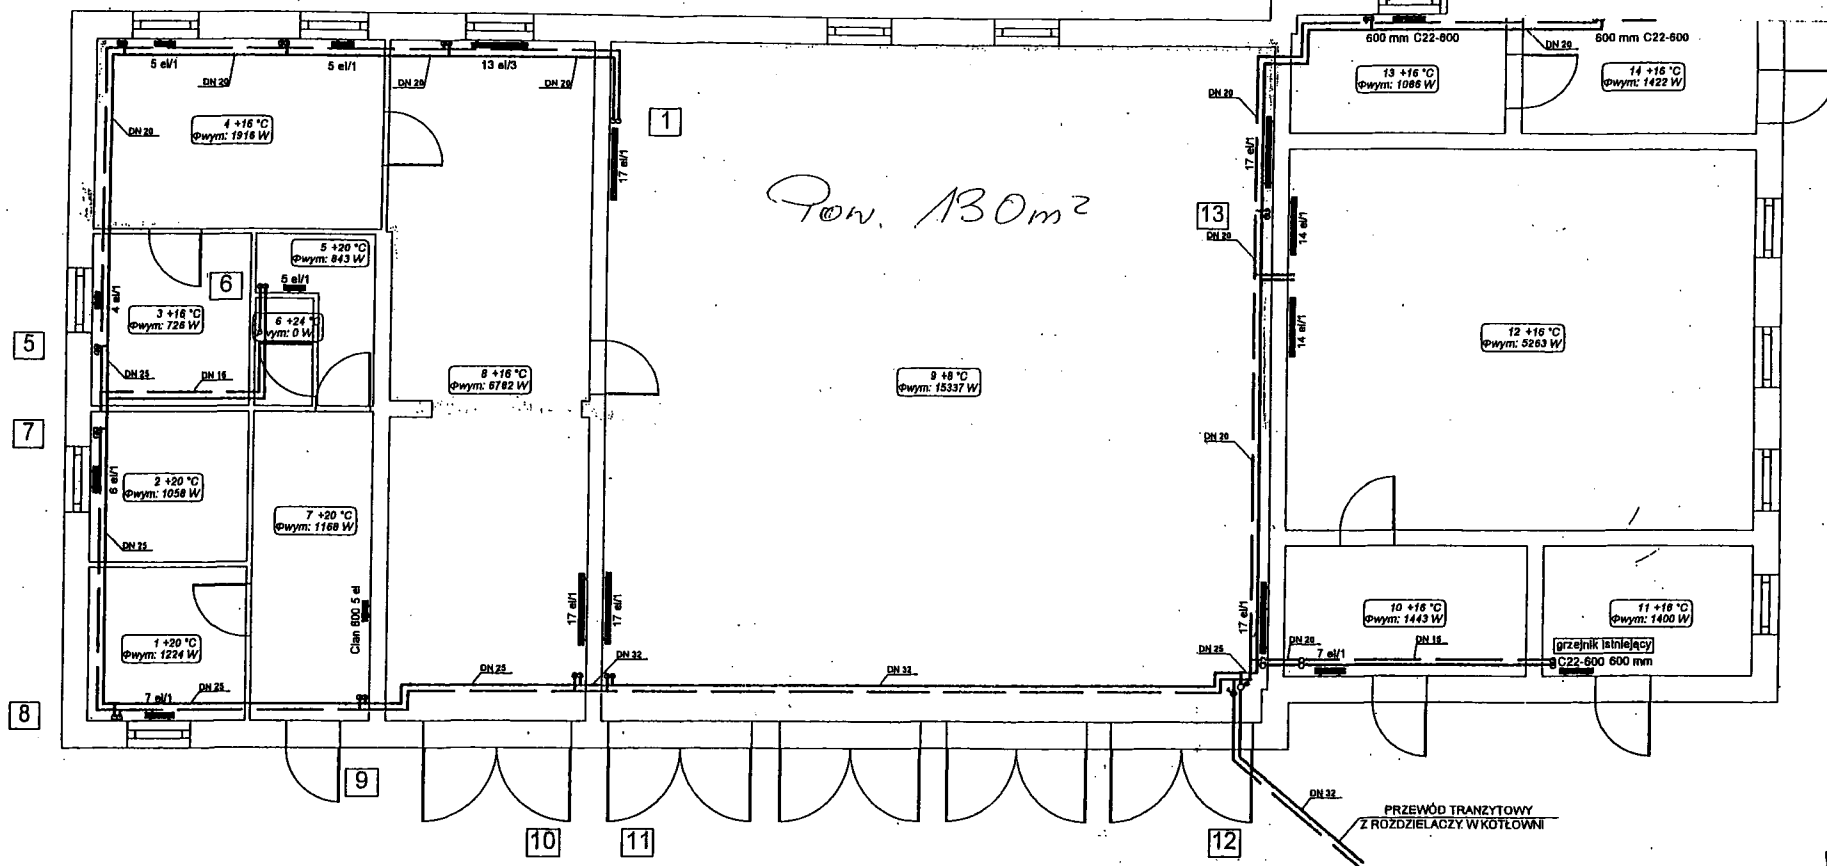

LEGENDA




- przewód zasilający
- przewód powrotny
- zawór równoważący Hydrocontrol
- zawór kulowy

Ilość członów grzejnika aluminiowego
wysokość grzejnika aluminiowego:
1 - wysokość 570 mm
3 - wysokość 880 mm

Uwaga:
Na zaworach AV6 należy zamontować głowice termostaticzne "Uni LH" (Oventrop).
Nastawy na zaworach podpiłowych i termostaticznych podano na rozwinięciu (rys. 3)

PRZEWODNICZĄCY RADY

Adam Miron Łęczycki

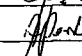 WACHELKA INERGIS BUDOWNICTWO - INSTALACJE - EKOENERGIA		UL. KISILEWSKIEGO 18/28 B, 42-215 CZĘSTOCHOWA tel./fax. 34/366.91.18, 366.91.13 biuro@nergis.pl		
Tytuł opracowania: Projekt modernizacji instalacji wewnętrznej c.o. i c.w.u. w SP ZOZ w Bielsku Podlaskim		Lokalizacja: ul. Kleszczelowska 1 Bielsk Podlaski		
Rysunek: Garaże Rzut parteru		Inwestor Samodzielny Publiczny Zakład Opieki Zdrowotnej w Bielsku Podlaskim		
Wykonawca:	Imię i nazwisko:	Nr uprawnień:	Podpis:	Skala: 1:100
Projektant:	mgr inż. Marek Piotrowski	410/02		Nr rysunku: 2
	mgr inż. Agnieszka Pawlikowska			
Sprawdzający:				Data: 10.2011